


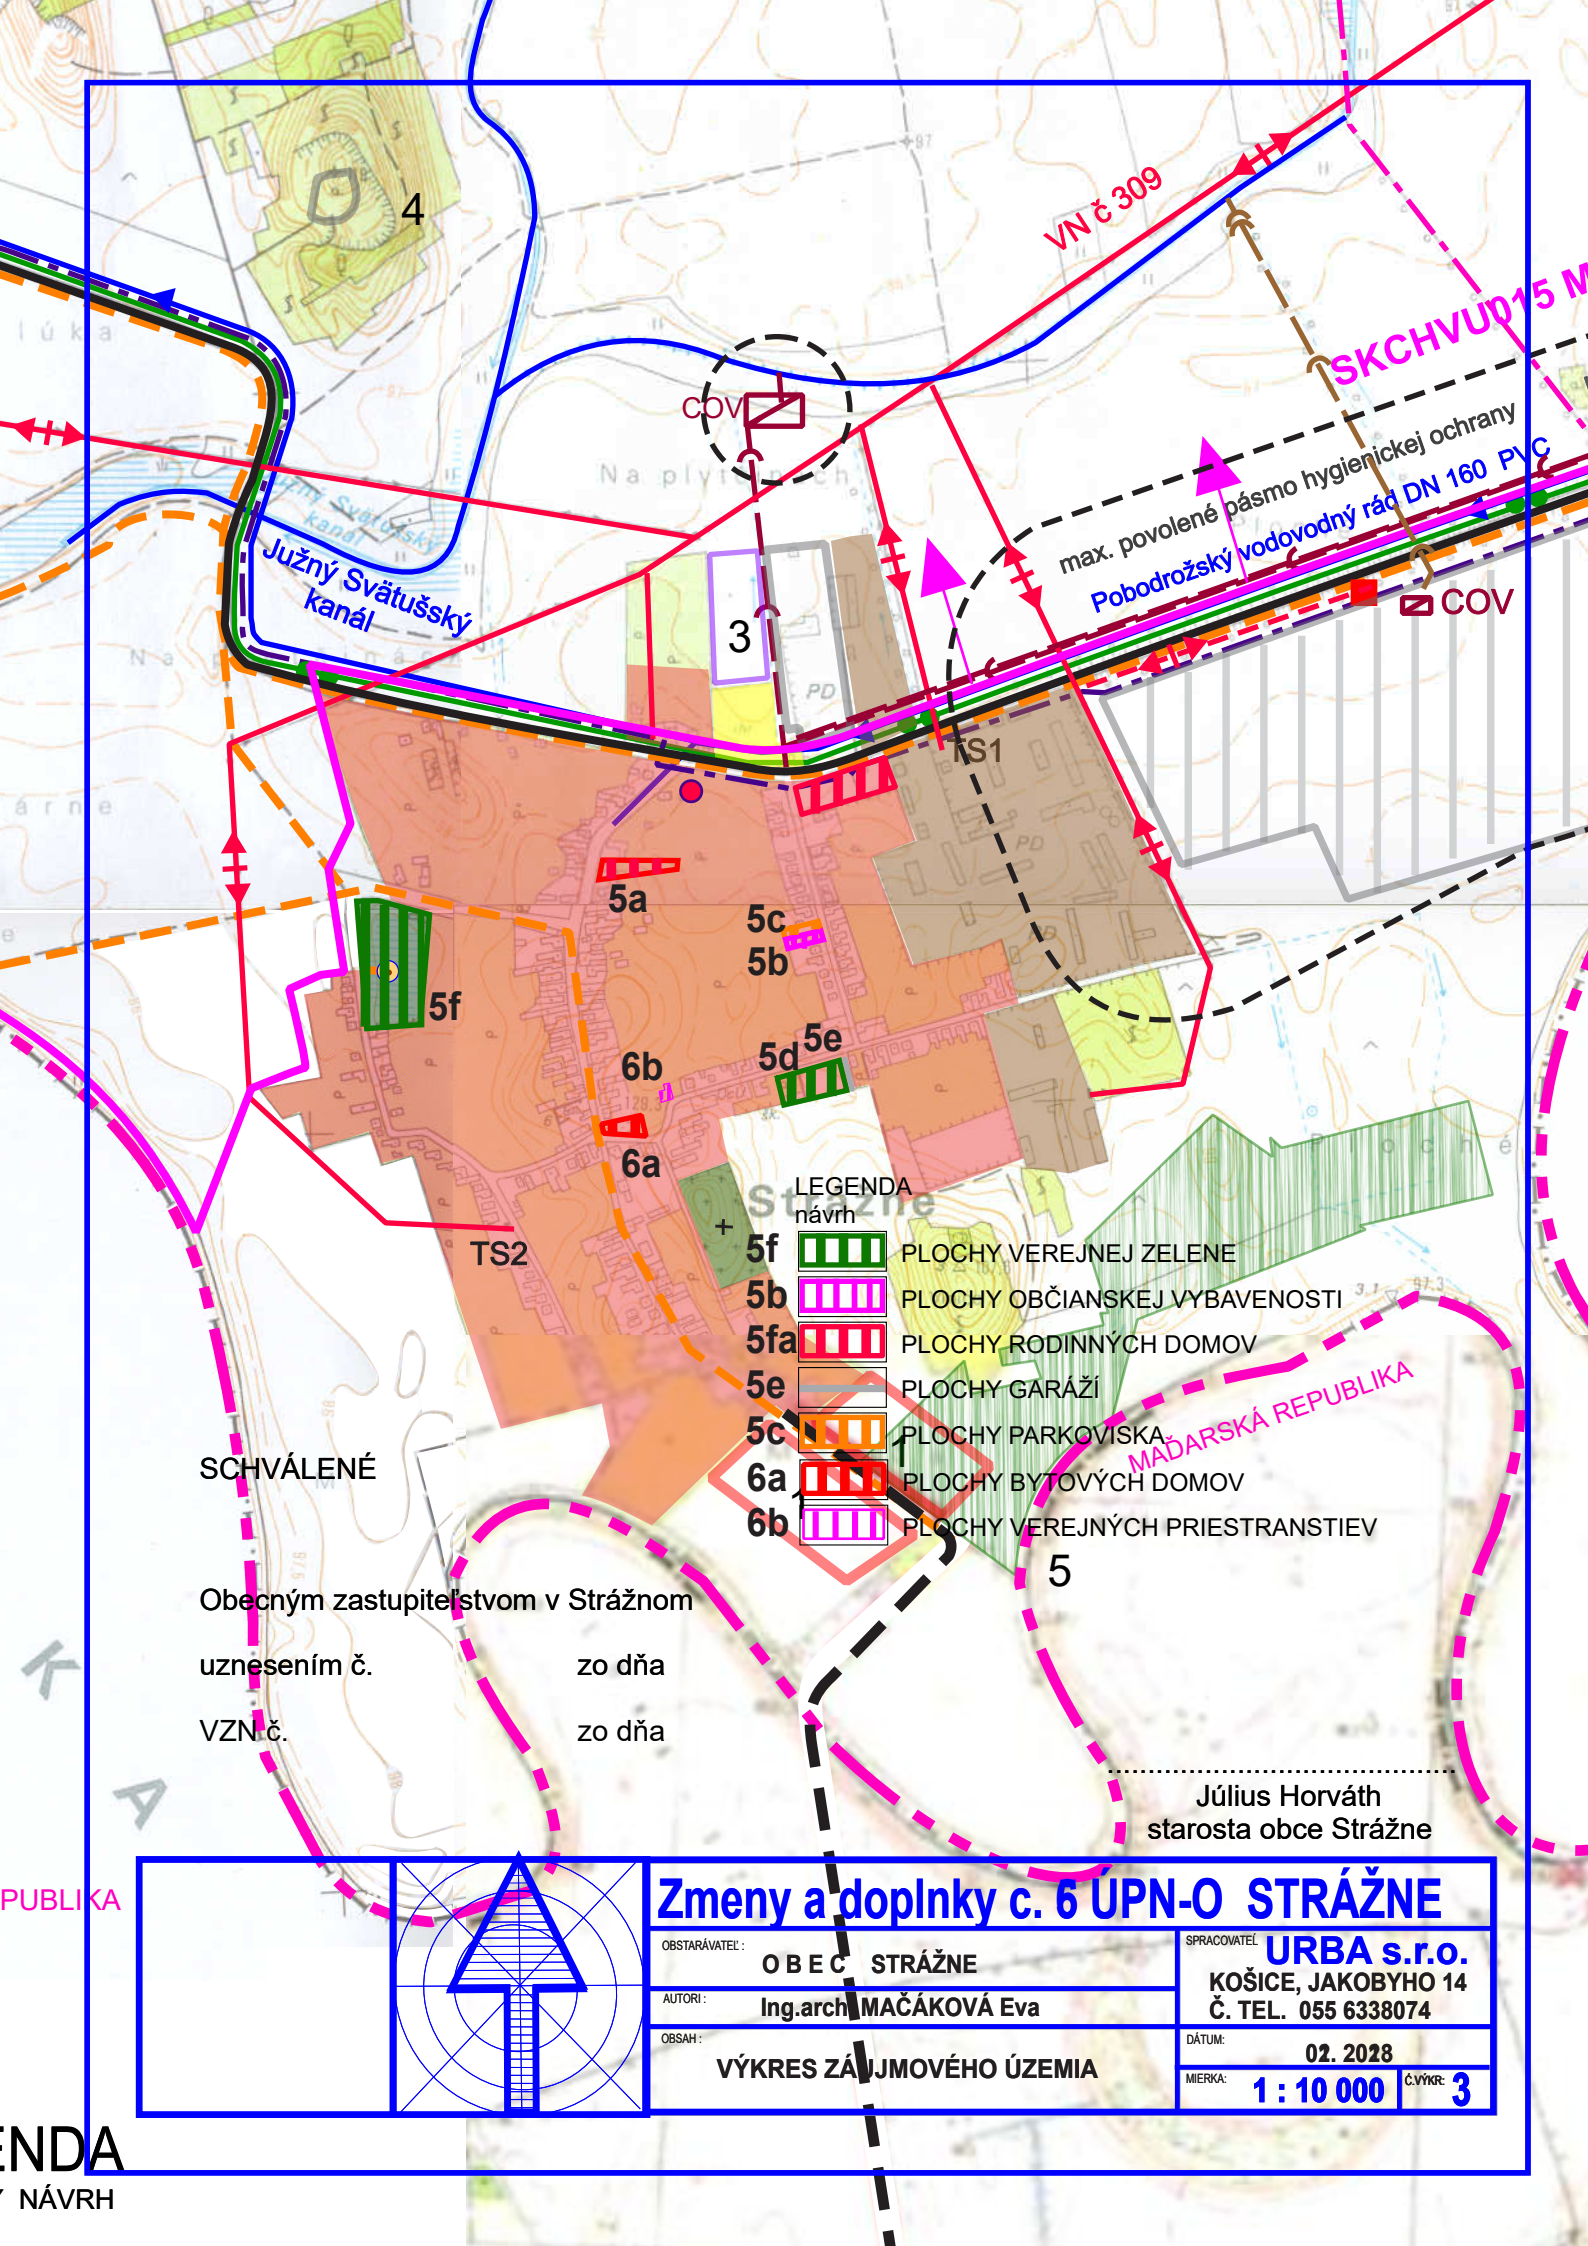

SCHVÁLENÉ

Obecným zastupiteľstvom v Strážnom
uznesením č. _____
VZN č. _____

zo dňa _____
zo dňa _____

Július Horváth
starosta obce Strážne

Zmeny a doplnky c. 6 UPN-O STRÁŽNE

OBSTARÁVATEL:	O B E C STRÁŽNE	SPRACOVATEL:	URBA s.r.o.
AUTORI:	Ing.arch. MAČÁKOVÁ Eva	KOŠICE, JAKOBYHO 14	
OBSAH:	VÝKRES ZÁJMOVÉHO ÚZEMIA	Č. TEL. 055 6338074	
		DÁTUM:	02. 2028
		MIERKA:	1 : 10 000
		Č. VÝKR:	3

END
NÁVRH